

■ 会期: 2026年9月9日[水]~11日[金] ■ 会場: 幕張メッセ ■ 主催: RX Japan合同会社 ■ Dates: Sep. 9[Wed]-11[Fri], 2026 ■ Venue: Makuhari Messe, Japan ■ Organised by: RX Japan GK

新規開催

第1回 **国際熱エネルギー展 秋**
Int'l Thermal ENERGY EXPO


第2回 **CCUS EXPO**
- CO₂分離・回収・利用・貯蔵 技術展 -

PV EXPO 秋
第23回 **国際太陽光発電展**

SMART GRID EXPO 秋
第20回 **国際スマートグリッド展**

特別企画
FUSION POWER WORLD
- 核融合発電ワールド -

サステナブル経営 WEEK / SUSTAINABILITY MANAGEMENT WEEK
第7回 **サーキュラー・エコミー-EXPO 秋**
7th **CIRCULAR ECONOMY EXPO** September

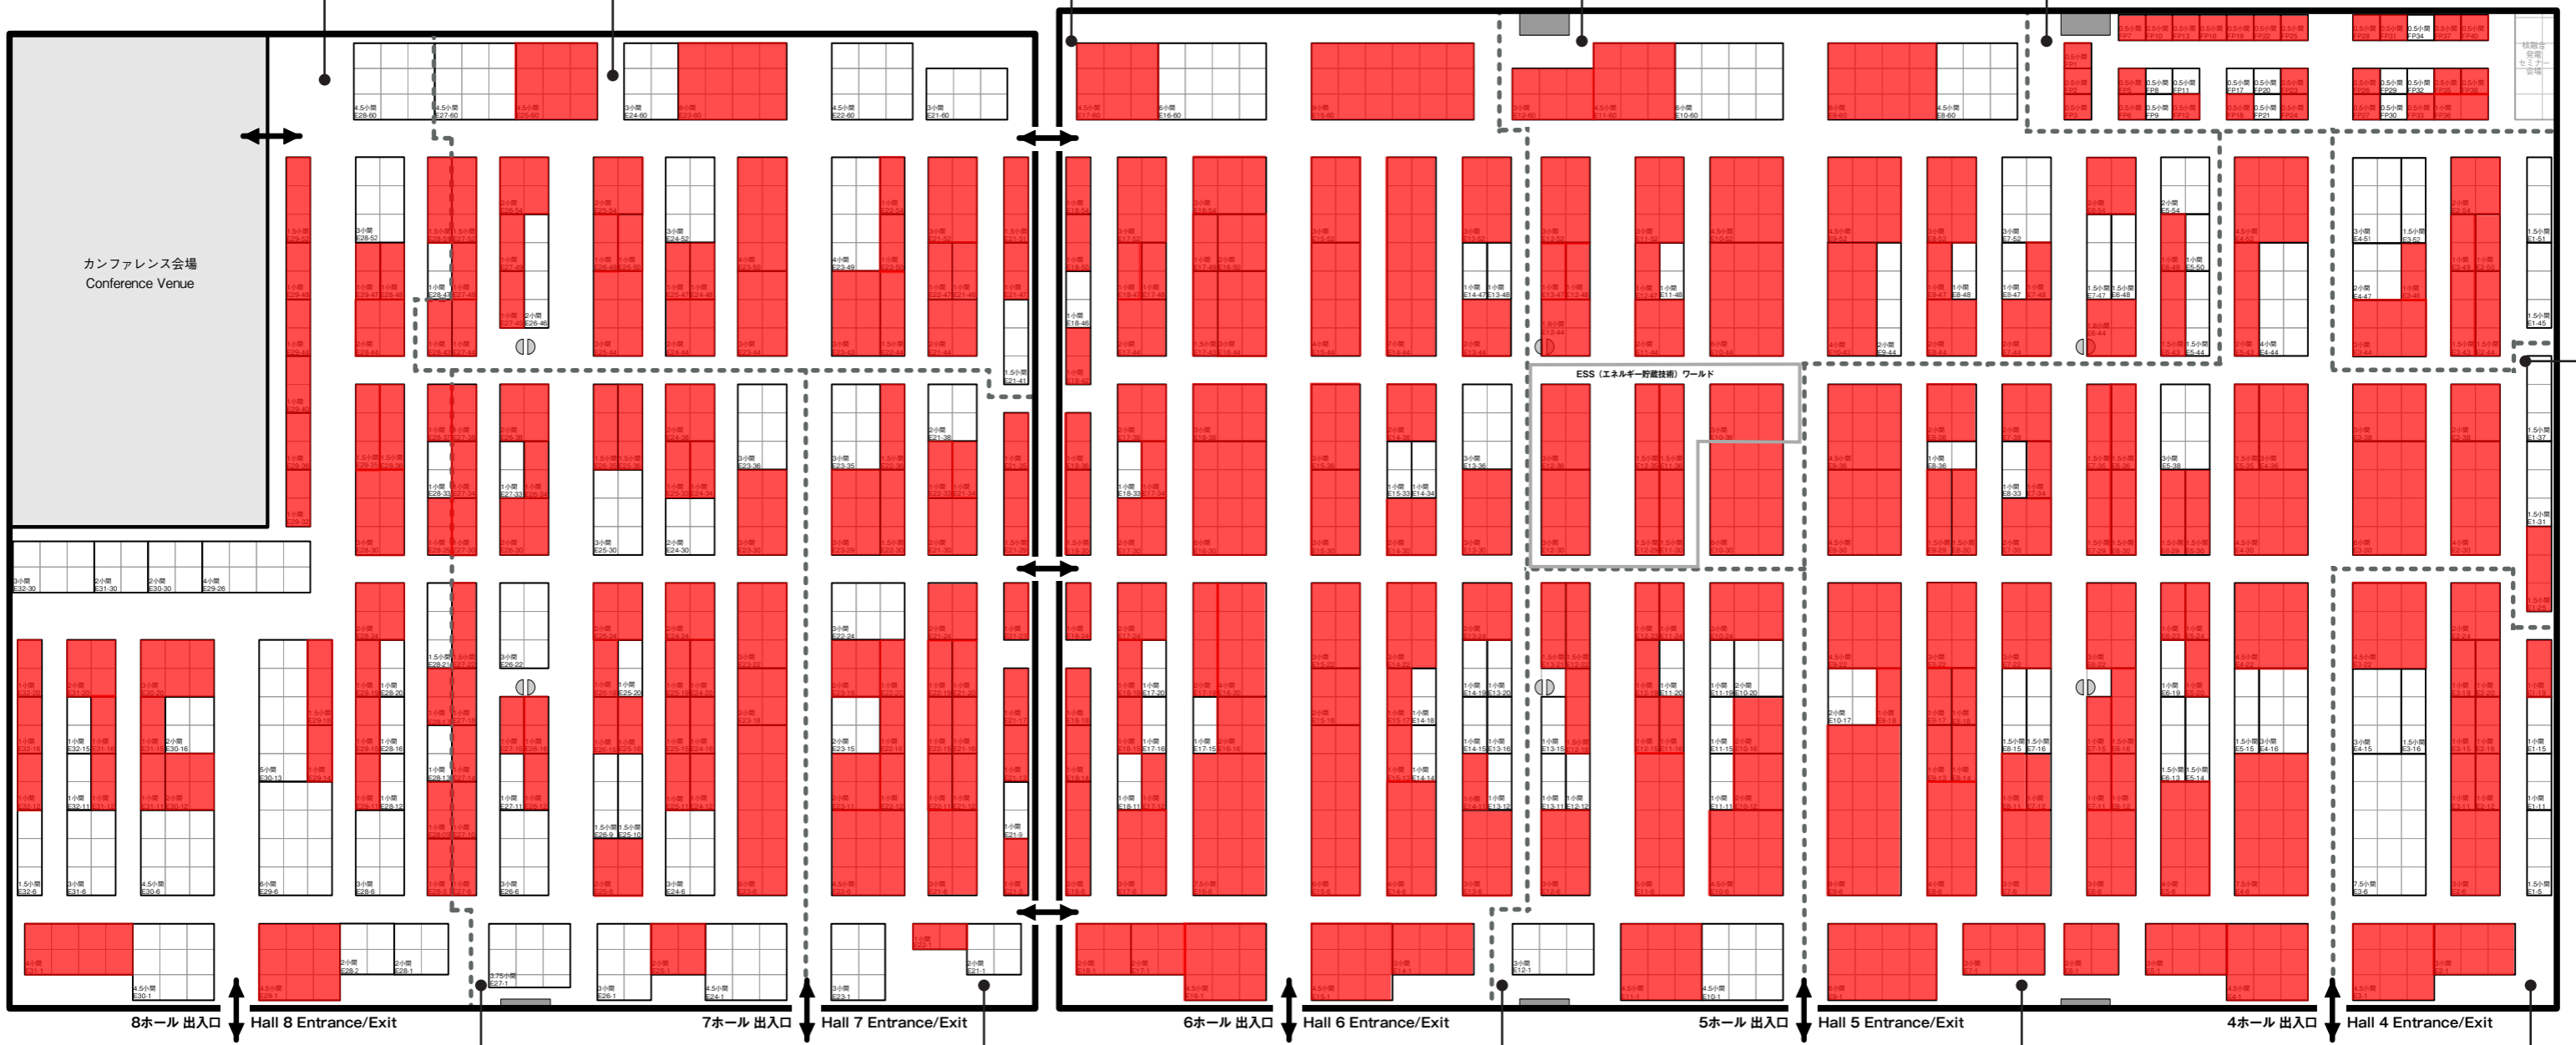

BATTERY JAPAN 秋
第21回 **国際二次電池展**

H₂ & FC EXPO 秋
第26回 **国際水素・燃料電池展**

WIND EXPO 秋
第18回 **国際風力発電展**

特別企画
第9回 **脱炭素経営 EXPO 秋**
9th **DECARBONISATION EXPO** September

特別企画
SCM -サプライチェーンマネジメント-ワールド
~ 持続可能なサプライチェーン構築のための特別展示企画 ~
SCM - Supply Chain Management - WORLD

SMART ENERGY WEEK 秋 / スマートエネルギー WEEK

サステナブル経営 WEEK / SUSTAINABILITY MANAGEMENT WEEK

小間位置確認欄
Booth Location Confirmation Form

日付:
Date:

貴社名:
Company Name:

氏名:
Name:

小間数:
Number of booth(s):

小間番号:
Booth Number:

ブース内柱:
Pillar booth: 有・無
Yes・No


事務局担当:
Show Management:

* "小間" stands for booth(s).
※ 展示会との境界に壁はありません。全体レイアウトは変更する可能性があります。 ※ (●) は会場内の柱になります。
※ 主催者は様々な都合により、小間図面を変更し、小間を再割当する権利を有しています。よって、お申し込みいただきました場所は変更になる可能性があります。あらかじめご了承ください。
-There are no walls separating exhibitions. The layout and lines of exhibitions are subject to change. -The official one will be announced later by Show Management.
- (●) indicate pillars. -Show Management reserves the right, in the interests of optimum traffic control and effective exhibit exposure, to change the exhibit space plan and reassign exhibit spaces in relation thereto.

会期: 2026年11月18日[水]~20日[金] 会場: インテックス大阪 主催: RX Japan合同会社

Dates: November 18[Wed]-20[Fri], 2026 Venue: INTEX Osaka, Japan Organised by: RX Japan GK

SMART GRID EXPO 関西 第13回 関西 スマートグリッド展 SMART GRID EXPO Osaka 特別企画 FUSION POWER WORLD -核融合発電ワールド-

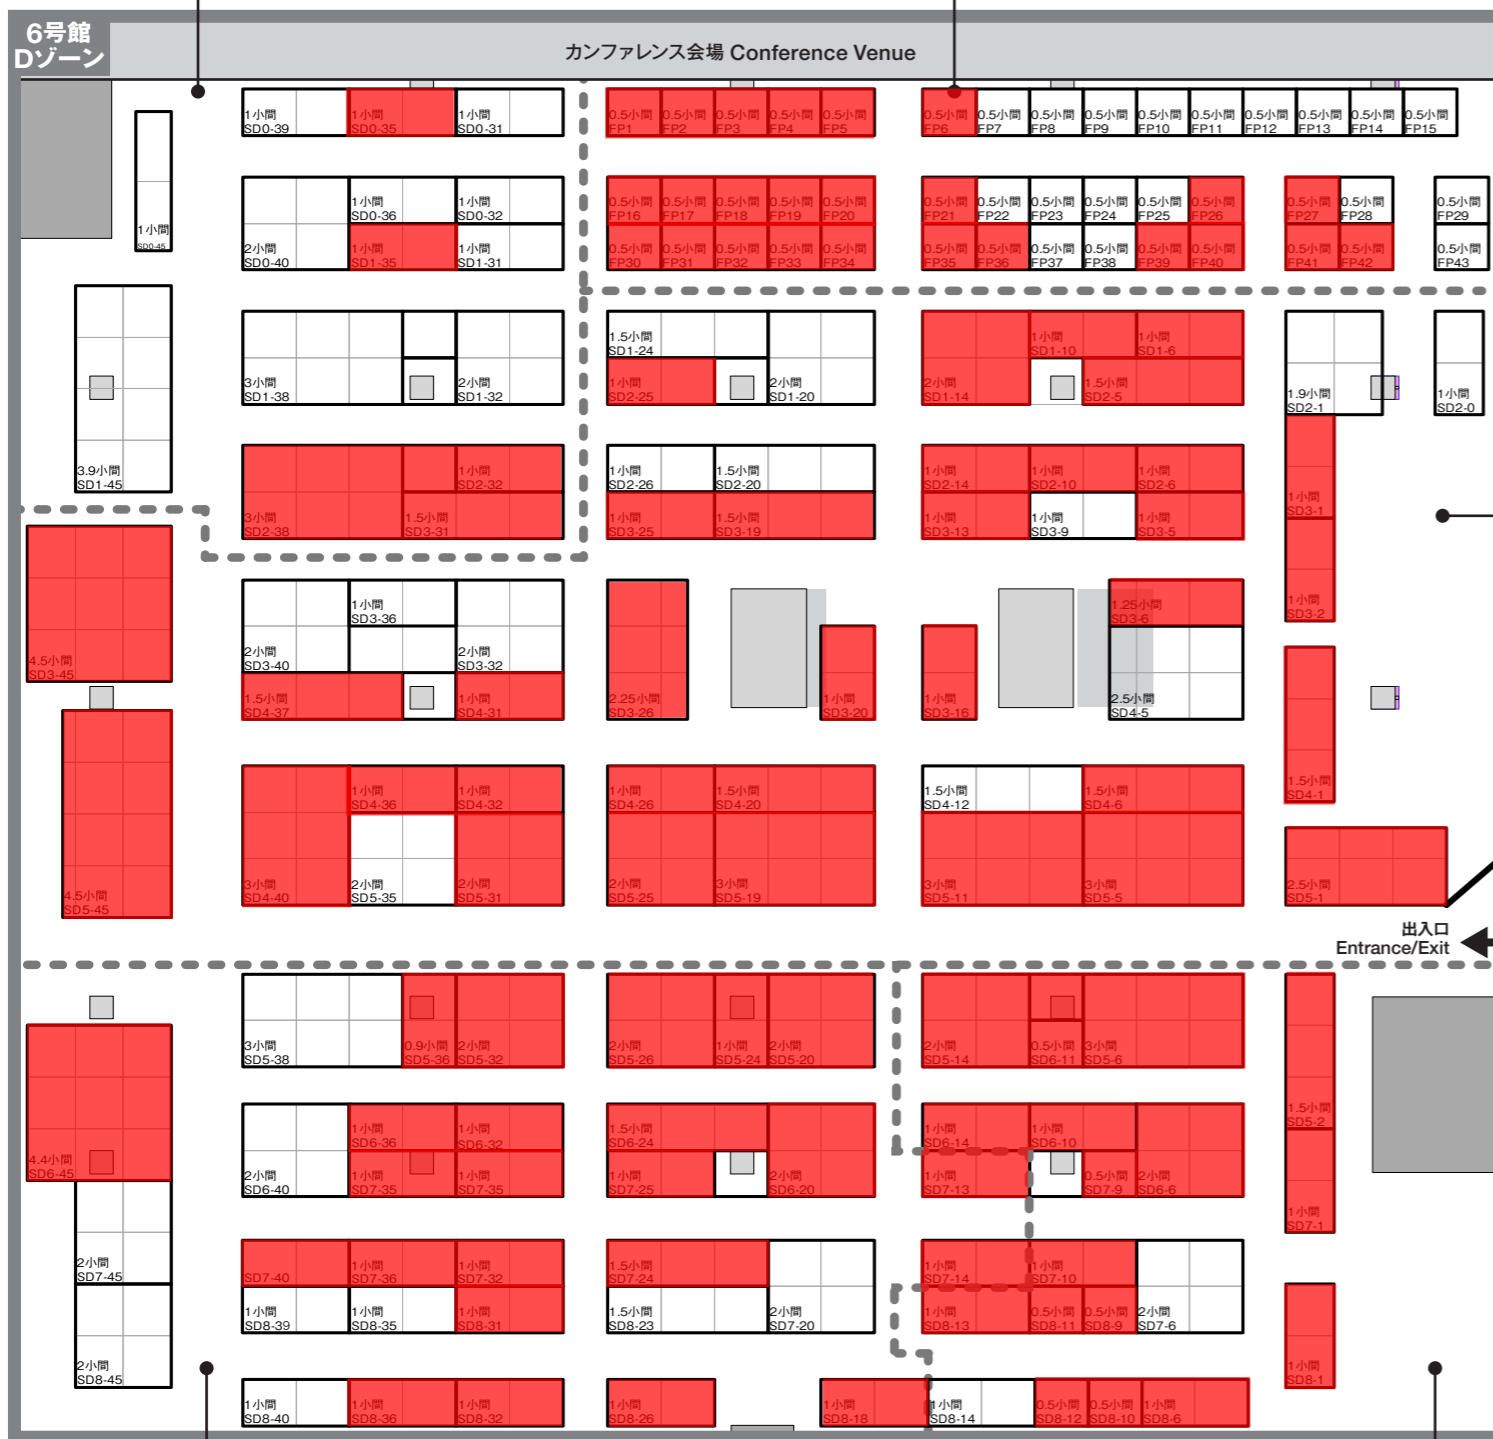

小間位置確認欄 Booth Location Confirmation Form

管理番号: Location Reference Number: _____

小間数: Number of booth(s): _____

角小間数: Corner: _____


事務局担当: Show Management: _____

<署名欄> 日付: Date: _____

貴社名: Company Name: _____

氏名: Name: _____

PV EXPO 関西 第14回 関西 太陽光発電展 PV EXPO Osaka

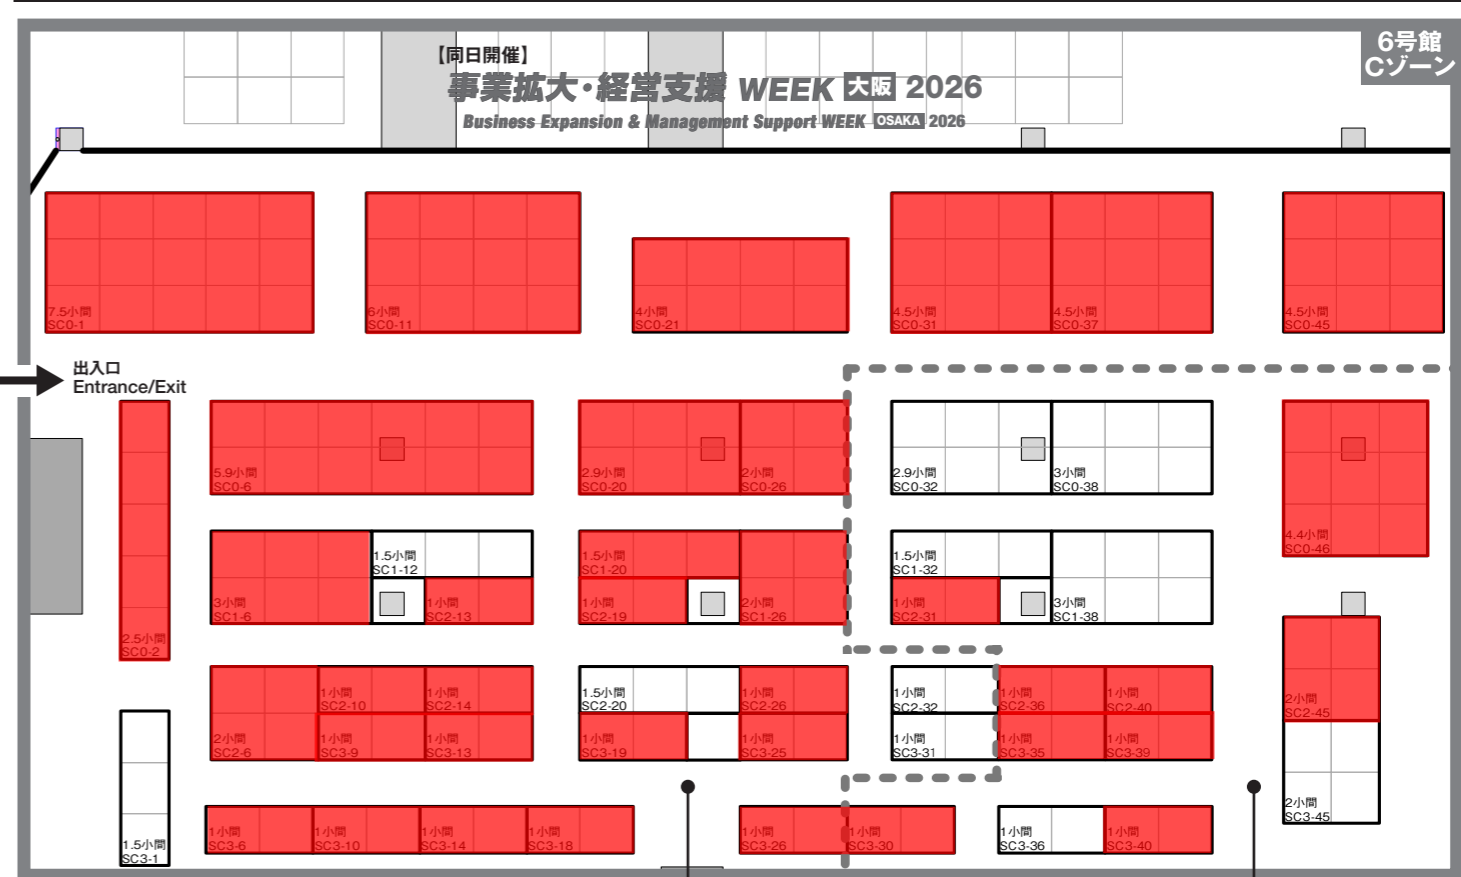

BATTERY JAPAN 関西 第13回 関西 二次電池展 BATTERY JAPAN Osaka

特別企画 H2 POWER WORLD OSAKA -[関西] 水素エネルギーワールド-

第6回 脱炭素経営 EXPO 関西 6th DECARBONISATION EXPO Osaka

第1回 国際 熱エネルギー展 関西 Int'l Thermal ENERGY EXPO

※小間図面内の「■」は会場内の柱になります。柱にはインテックス大阪の防災設備が設置されている場合がございます。原則として、パネルなどで囲わないようお願い申し上げます。なお、どうしてもパネルなどの設置をご希望の場合は、あらかじめ事務局までお問い合わせくださいませ。※会場レイアウトは変更になる可能性があります。※主催者はさまざまな都合により小間図面を変更し、小間を再割り当てする権利を有しています。よってお申込みいただきました場所は変更になる可能性があります。あらかじめご了承ください。

-Grey squares in booths on the floor plan represent pillars. Disaster prevention equipment may be installed to these pillars. Therefore, as a general guideline, we kindly request that you DO NOT enclose them with panles or similar structures. If you need to enclose panels or install such structures, please contact Show Management in advance. -The floor plan is subject to change. -Show Management reserves the right to change the exhibit space plan and reassign exhibit spaces in relation thereto.

次々回
東京展

2027年 Mar., 2027
3月 Tokyo Show

会場レイアウト図 (予定) Floor Plan (Preliminary)

会期: 2027年3月24日[水]~26日[金]
会場: 東京ビッグサイト 東・南 展示棟
主催: RX Japan合同会社

Dates: Mar. 24[Wed]-26[Fri], 2027
Venue: Tokyo Big Sight East & South Halls
Organised by: RX Japan GK



World Meets Energy

SMART ENERGY WEEK 春 2027 SMART ENERGY WEEK March 2027
スマートエネルギー WEEK



企業が変わる。世界が変わる。

サステナブル経営 WEEK 春 2027 SUSTAINABILITY MANAGEMENT WEEK March 2027

小間位置確認欄 Booth Location Confirmation Form

小間番号: Booth Number: 小間数: Number of booth(s):

角小間数: Corner: ブース内柱: 有・無 Pillar booth: Yes・No

<署名欄>

日付: Date:


氏名: Name:

貴社名: Company Name:

事務局担当: Show Management

- * "小間" stands for booth(s).
- * 展示会との境界に壁はありません。全体レイアウトは変更する可能性があります。
- * 斜線は東京ビッグサイトのサインボードを表しています。装飾は3.5m以下をお願いします。
- * 〇は会場内柱になります。
- * 主催者は様々な都合により、小間図面を変更し、小間を再割当する権利を有しています。よって、お申し込み頂きました場所は変更になる可能性があります。あらかじめご了承ください。

- There are no walls separating exhibitions. The layout and lines of exhibitions are subject to change.
- Diagonal lines are a display of Tokyo Big Sight, so the booth construction must be lower than 3.5m.
- 〇 indicate pillars.
- Show Management reserves the right, in the interests of optimum traffic control and effective exhibit exposure, to change the exhibit space plan and reassign exhibit spaces in relation thereto.

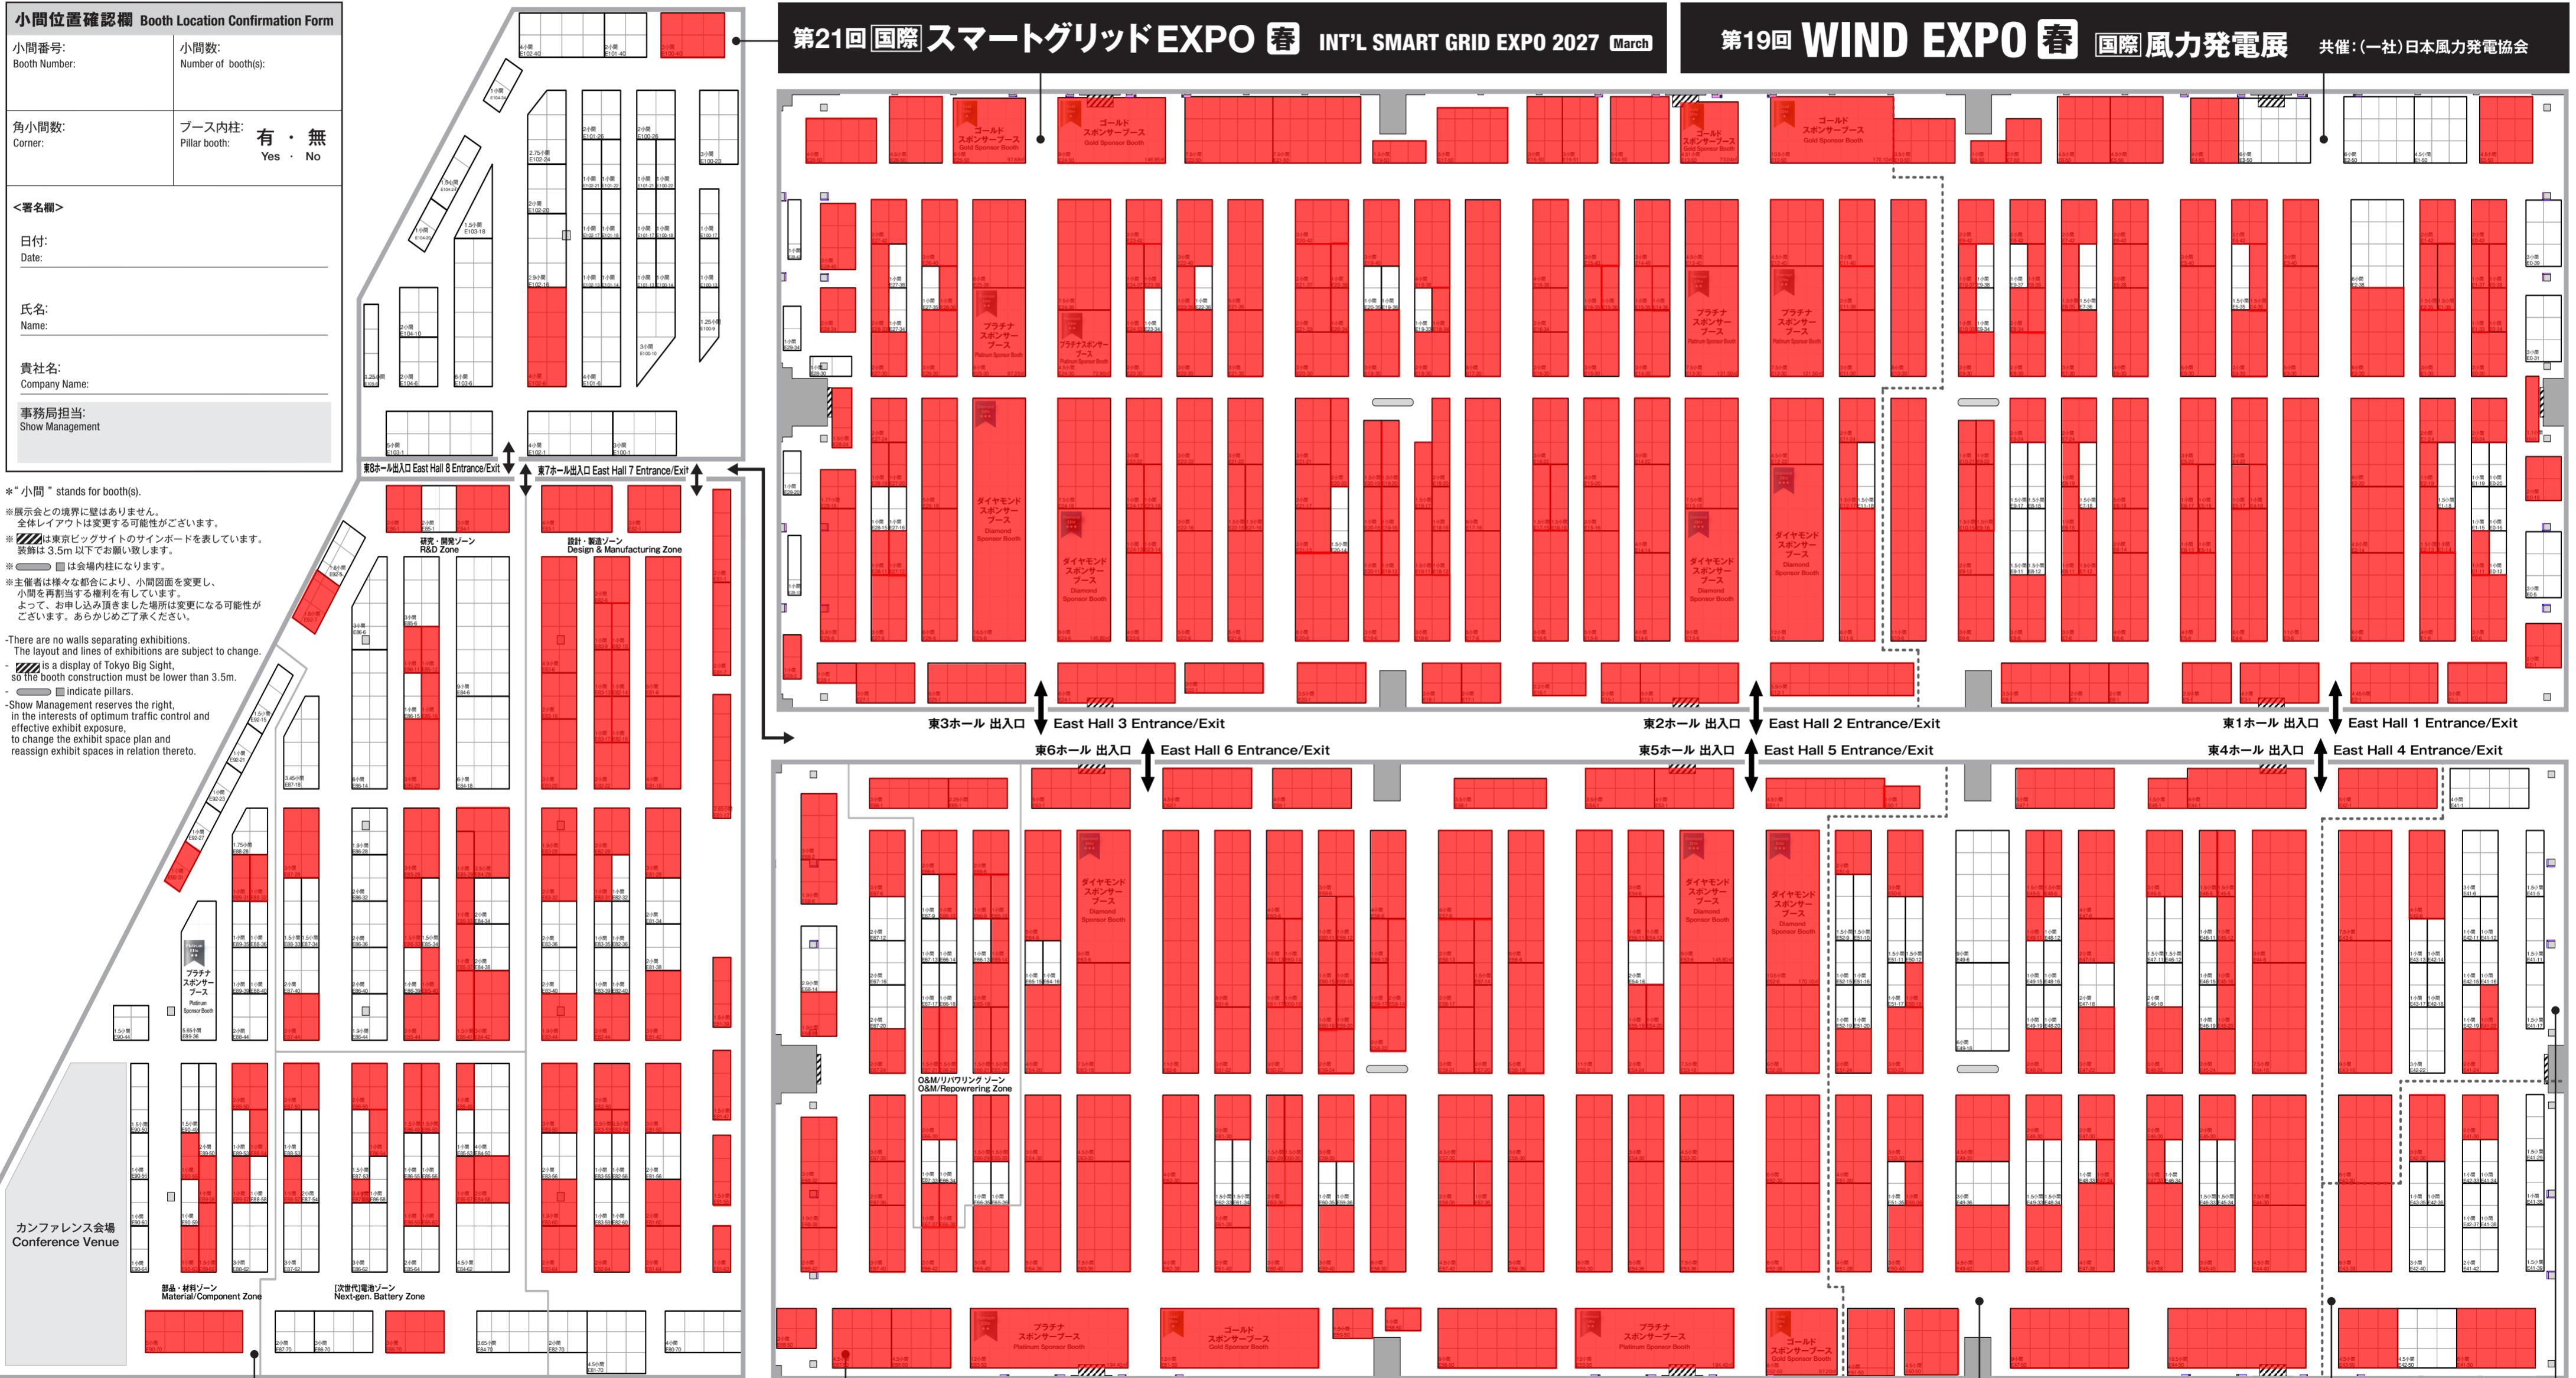


第22回 BATTERY JAPAN 春
国際二次電池展

第24回 PV EXPO 春
国際太陽光発電展
共催: (一社)太陽光発電協会

第10回 脱炭素経営EXPO 春
10th DECARBONISATION EXPO March

特別企画
SCM - サプライチェーンマネジメント - ワールド
~ 持続可能なサプライチェーン構築のための特別展示企画 ~
SCM-Supply Chain Management- WORLD

第8回 サーキュラーエコノミー EXPO
8th Circular Economy EXPO

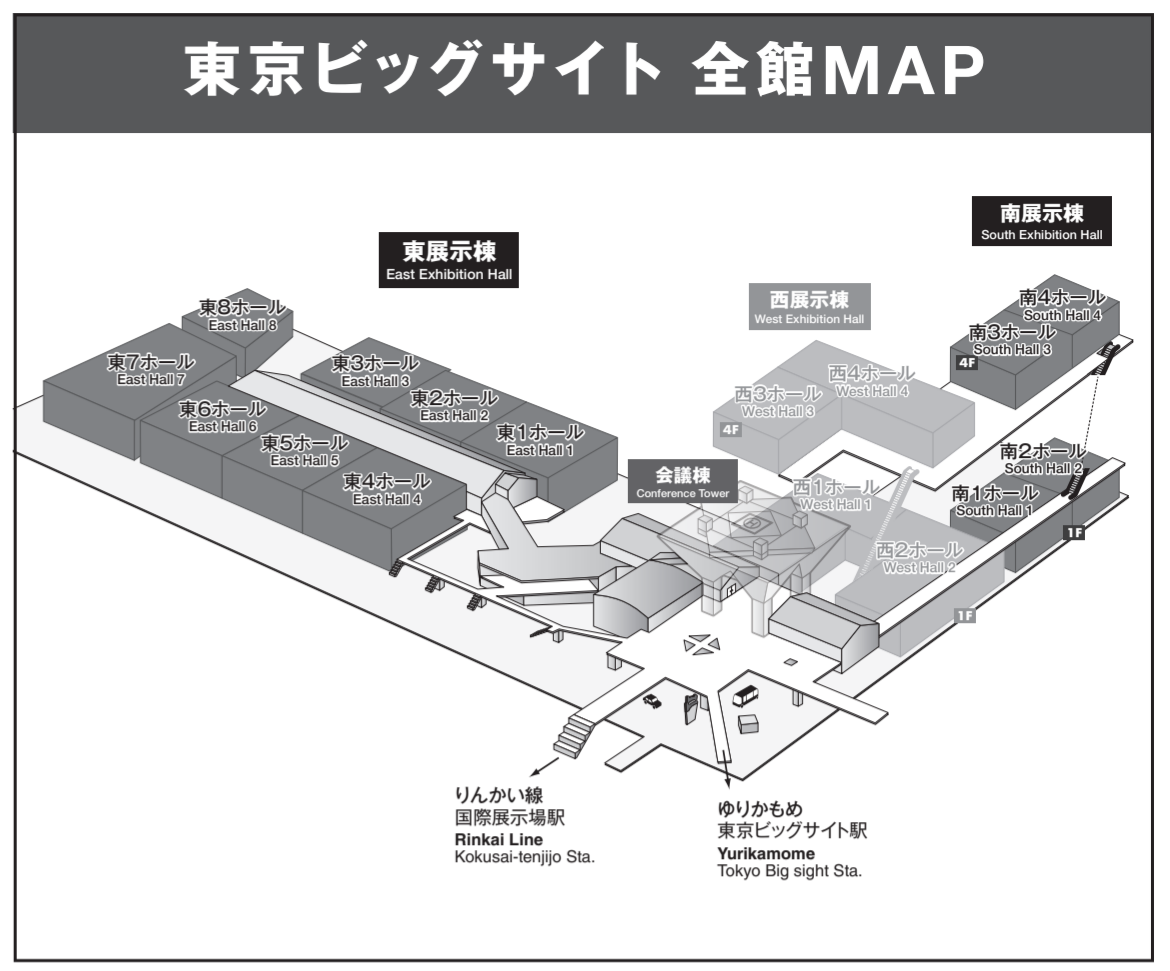

小間位置確認欄 Booth Location Confirmation Form

小間番号: Booth Number: _____

小間数: Number of booth(s): _____

角小間数: Corner: _____

ブース内柱: Pillar booth: **有・無** Yes・No



<署名欄>

日付: Date: _____

氏名: Name: _____

貴社名: Company Name: _____

事務局担当: Show Management _____

* "小間" stands for booth(s).

※展示会との境界に壁はありません。全体レイアウトは変更する可能性があります。

※ は東京ビッグサイトのサインボードを表しています。装飾は3.5m以下でお願い致します。

※ は会場内柱になります。

※主催者は様々な都合により、小間図面を変更し、小間を再割当する権利を有しています。よって、お申し込み頂きました場所は変更になる可能性があります。あらかじめご了承ください。

- There are no walls separating exhibitions. The layout and lines of exhibitions are subject to change.

- is a display of Tokyo Big Sight, so the booth construction must be lower than 3.5m.

- indicate pillars.

- Show Management reserves the right, in the interests of optimum traffic control and effective exhibit exposure, to change the exhibit space plan and reassign exhibit spaces in relation thereto.